


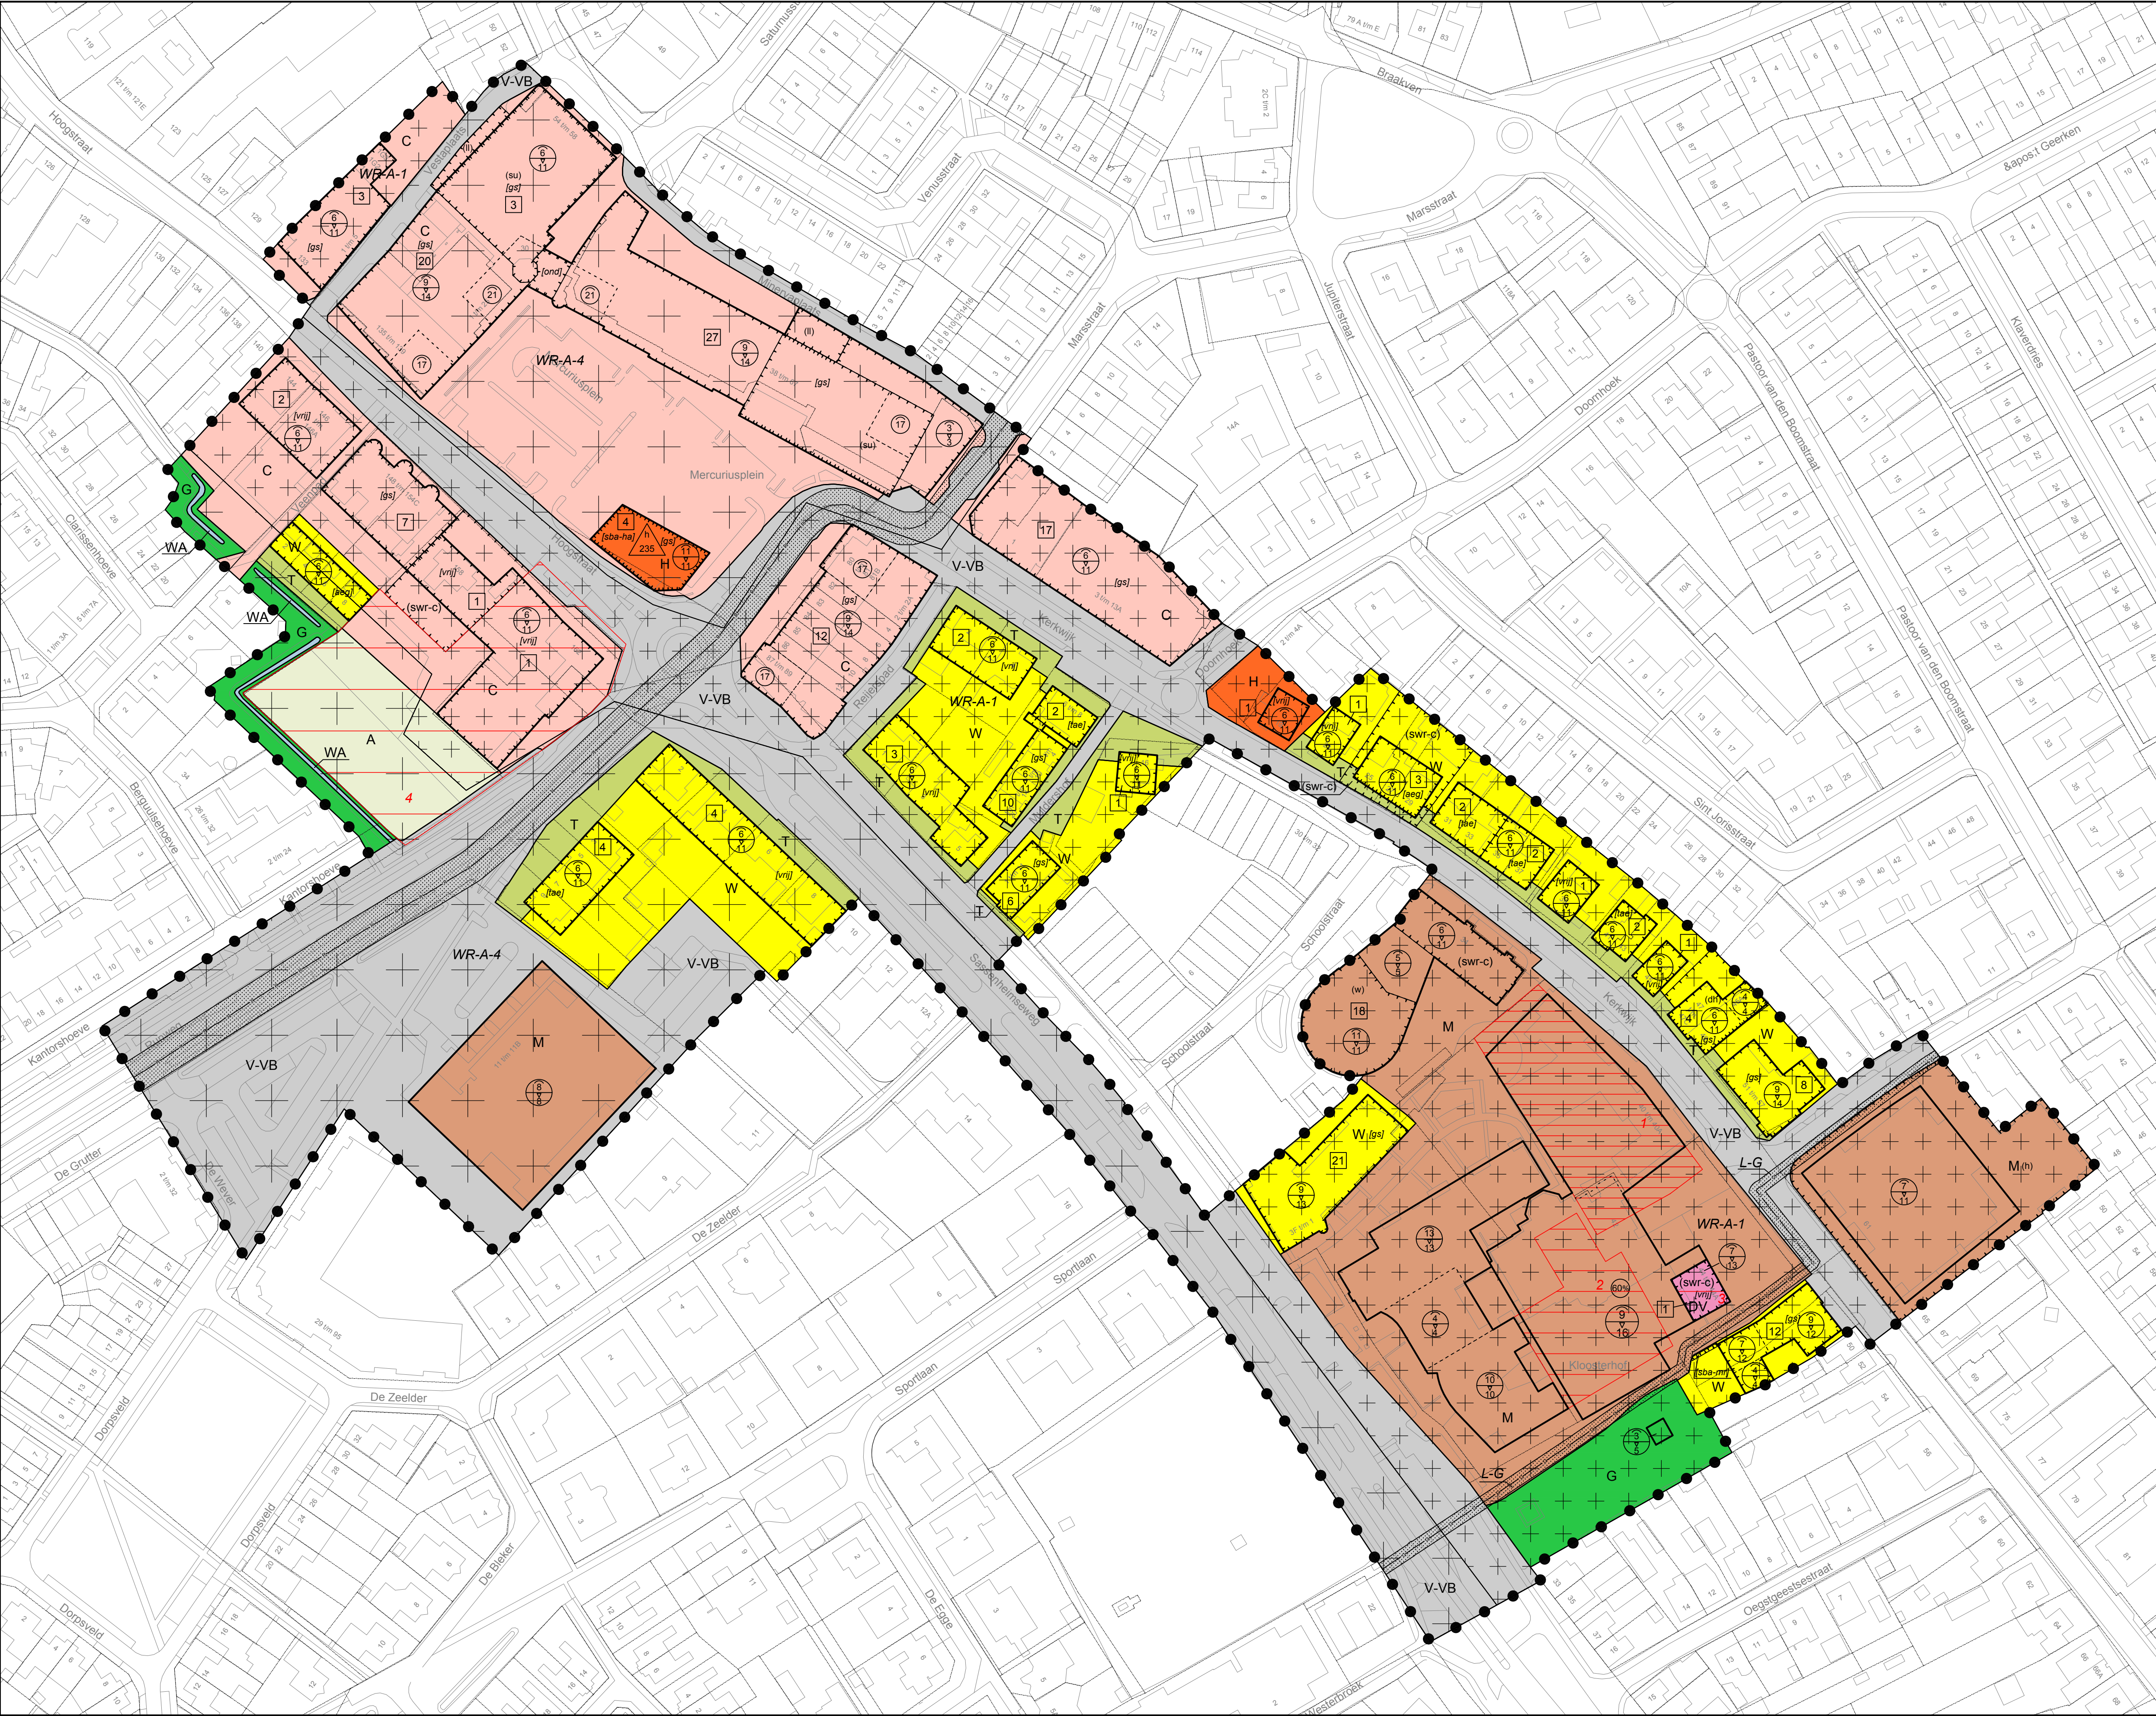

Plangebied

- Plangrens

Enkelbestemmingen

- A Agrarisch
- C Centrum
- DV Dienstverlening
- G Groen
- H Horeca
- M Maatschappelijk
- T Tuin
- V Verkeer - Verblijfsgebied
- WA Water
- W Wonen

Dubbelbestemmingen

- L-G Leiding - Gas
- L-R Leiding - Riool
- WR-A-1 Waarde - Archeologie 1
- WR-A-4 Waarde - Archeologie 4

Gebiedsaanduidingen

- wetgevingzone - wijzigingsgebied 1 t/m 4

Functieaanduidingen

- (dh) detailhandel
- (h) horeca
- (li) laad- en losplaats
- (swr-c) specifieke vorm van waarde - cultuur
- (su) supermarkt
- (w) wonen

Bouwvlakken

- bouwvlak

Bouwaanduidingen

- [aeg] aangebouwd
- [gs] gestapeld
- [ond] onderdoorgang
- [sba-ha] specifieke bouwaanduiding - hoogteaccent
- [sba-mr] specifieke bouwaanduiding - muur
- [tae] twee-aaneen
- [vrij] vrijstaand

Maatvoeringen

- 60% maximum bebouwingspercentage
- 12 maximum aantal wooneenheden
- h 235 maximum bebouwd oppervlak (m2)
- 9 maximum bouwhoogte (m)
- 17 maximum goothoogte (m)
- 3/3 maximum goothoogte (m) maximum bouwhoogte (m)

Figuren

- hartlijn leiding - gas
- hartlijn leiding - riool

Sint-Michielsgestel  
Hartkamers van Berlicum

BESTEMMINGSPLAN

|          |                                      |                         |
|----------|--------------------------------------|-------------------------|
| project  | 084500.20151532                      |                         |
| formaat  | 856x544                              | vastgesteld             |
| schaal   | 1:1000                               | ontwerp                 |
| kaart    | 1/1                                  | voortontwerp 03-02-2017 |
| getekend | R.D.                                 | concept 18-11-2016      |
| idn      | NL.IMRO.0845.2017BLCCENTRUMM100-VO01 |                         |



Rho

ADVISEURS  
VOOR  
LEEFRUIMTE

w www.rho.nl  
e info@rho.nl