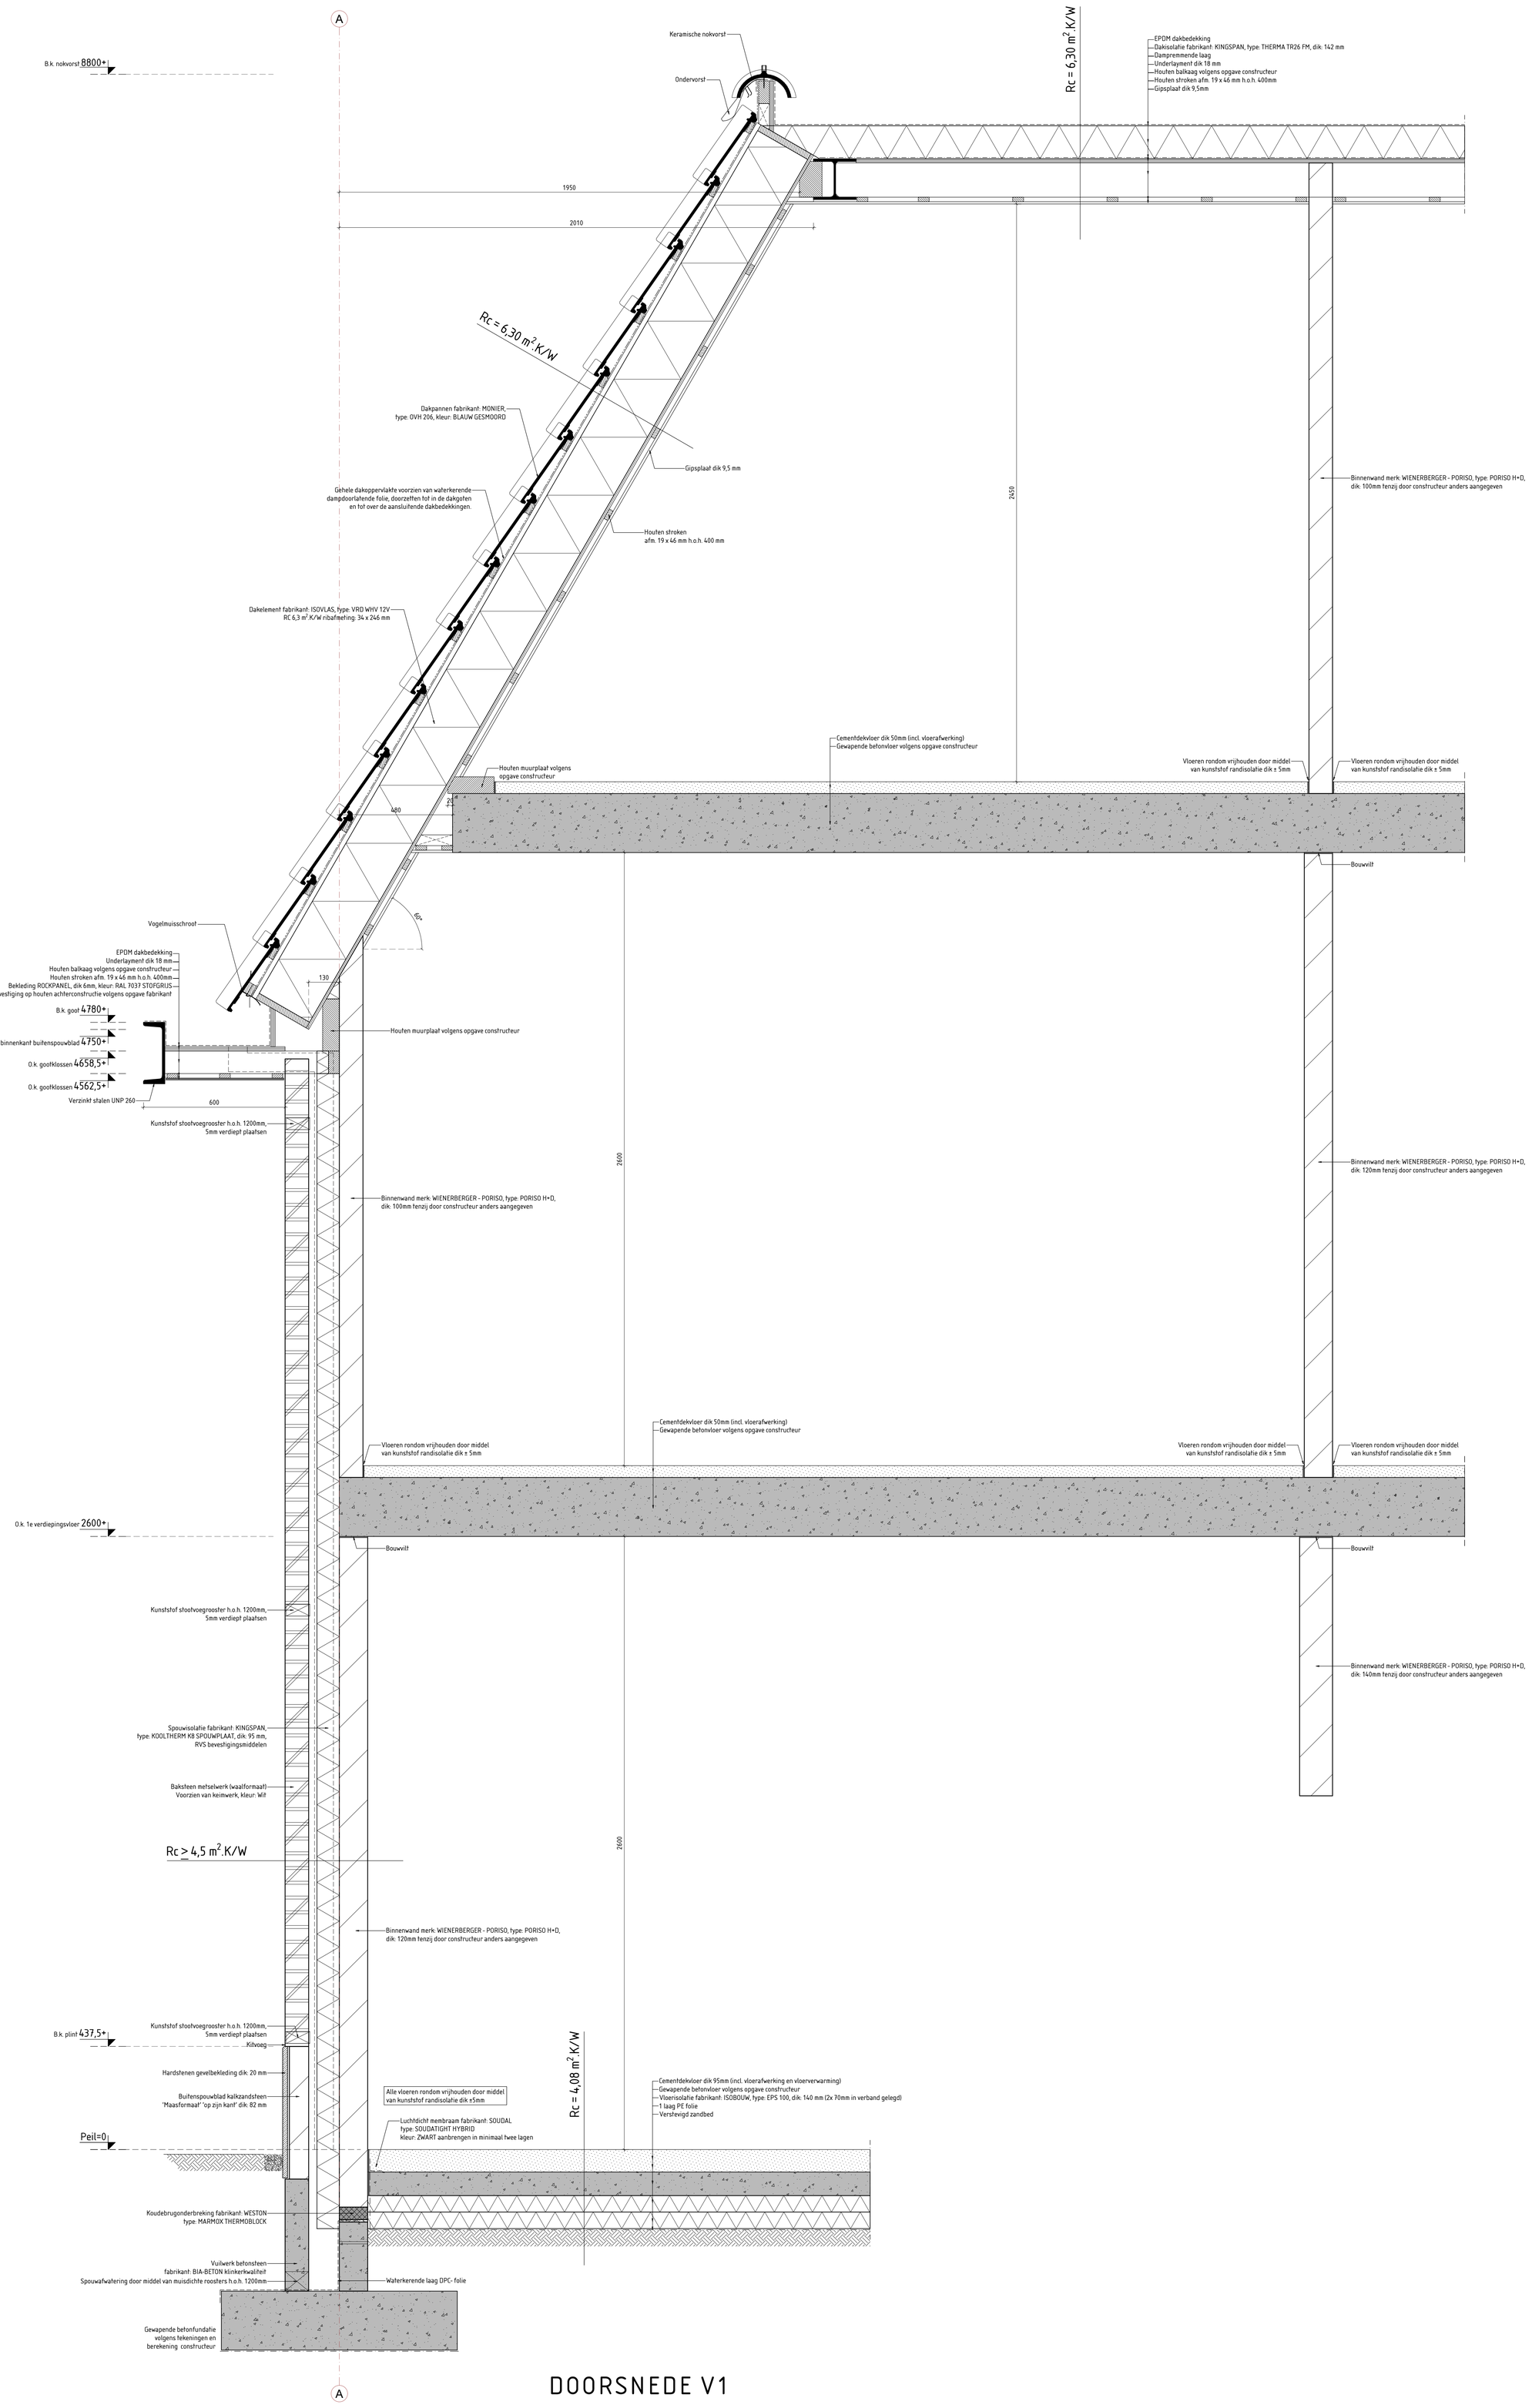


# DOORSNEDE V1


B
06 - 10 86 73 75
info@bartvandenbroeksgastel.nl
www.bartvandenbroeksgastel.nl
Kvk nr. 64.136.616.000


Plan
Nieuwbouw twee-onder-een-kapwoning
a/d Roerkuip 26 en 28, 5271 TL te Sint-Michielsgestel

Onderdeel
DEFINITEF ONTWERP
Doorsnede V1

Opdrachtgever
[redacted]

Gemeente
Sint-Michielsgestel

| | |
|---|---|
| Gew. 4 | |
| Gew. 3 | |
| Gew. 2 | |
| Gew. 1 | |
| Datum | 12-12-2022 |
| Schaal | 1 : 10 |
| Formaat | A0 |
| Blad No. | V1 |
| WERK No. | 222801 |